


**Sanierungsgebiete der Stadt Kamenz**

- Altstadt Kamenz**  
Beschluss: Nr. 582-38/93 vom 27.10.1993
- Kamenz, Pulsnitzer Vorstadt**  
Beschluss: Nr. 643-46/98 vom 22.04.1998
- Kamenz, Am Scheunenviertel**  
Beschluss: Nr. 793-59/99 vom 09.06.1999
- teilweise Aufhebung der Sanierungssatzung**  
Beschluss: Nr. 0565/2001 vom 17.10.2001
- Erweiterte Bautzner Vorstadt**  
**Stadtscheunen Königsbrücker Straße**  
**Stadtscheunen Pulsnitzer Straße**  
**Weißescher Garten**  
Beschluss: Nr. 0415/2001 vom 23.01.2002
- Herrental**  
Beschluss: Nr. 0236/2007 vom 12.12.2007

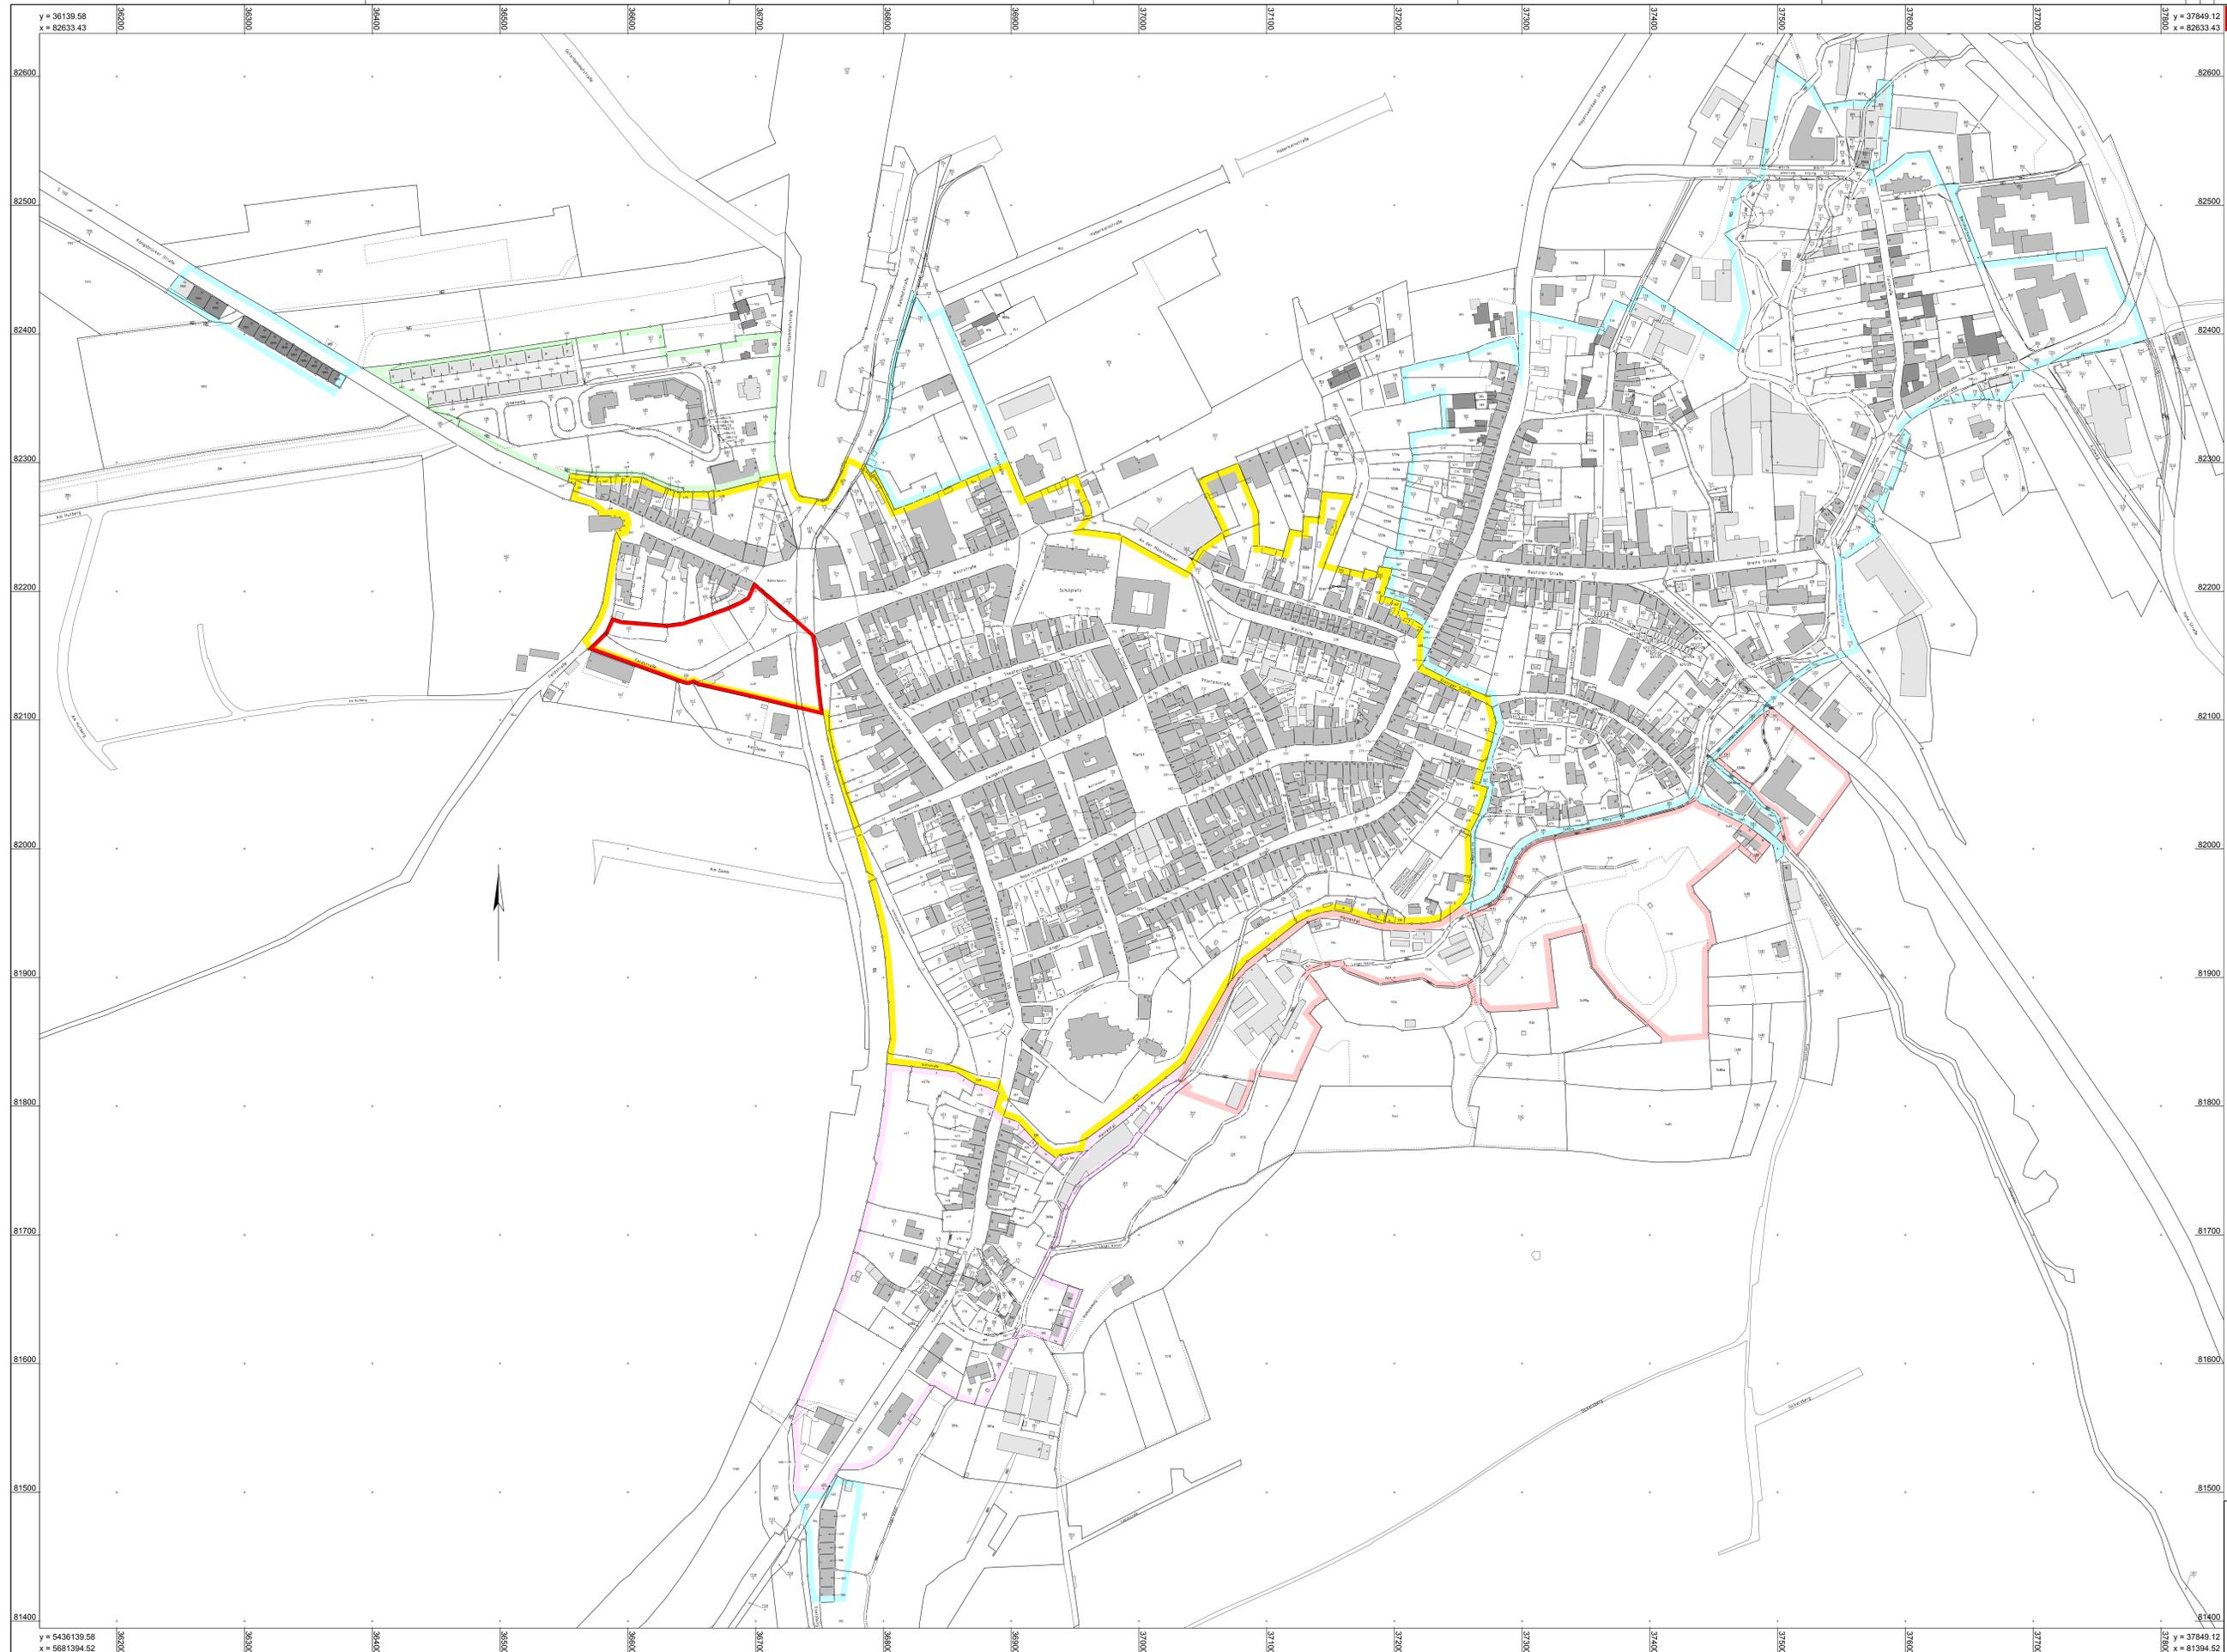

**Sanierungsgebiet der Stadt Kamenz**  
**Übersicht (auf Grundlage der ALK mit Stand vom 22.05.2012)**

Vermessungsbüro Dipl.-Ing. Peter Boxberger  
Öffentlich bestellter Vermessungsingenieur - Beratender Ingenieur  
Oststraße 54, 03117 Kamenz, Tel.: 03579/206100, Fax.: 03579/306101  
E-Mail: post@vermessung-kamenz.de

Projektnummer:	1026-12	gezeichnet:	27.08.2012 Mühl
Gemeinde:	Kamenz	Lagebezug:	Gauss/Krüger RD 83
Gemarkung:	Kamenz	Maßstab:	1:1500

y = 36139.58  
x = 82633.43

y = 37849.12  
x = 82633.43

y = 5436139.58  
x = 5681394.52

y = 37849.12  
x = 81394.52